A, Atrio.
B, Tablino.
C, Periſtilio.
D, Saloti Corinthij.
E, Saloti di quattro colonne.
F, Baſilica.
G, Luoghi per la Eſtate.
H, Stanze.
k, Librarie.

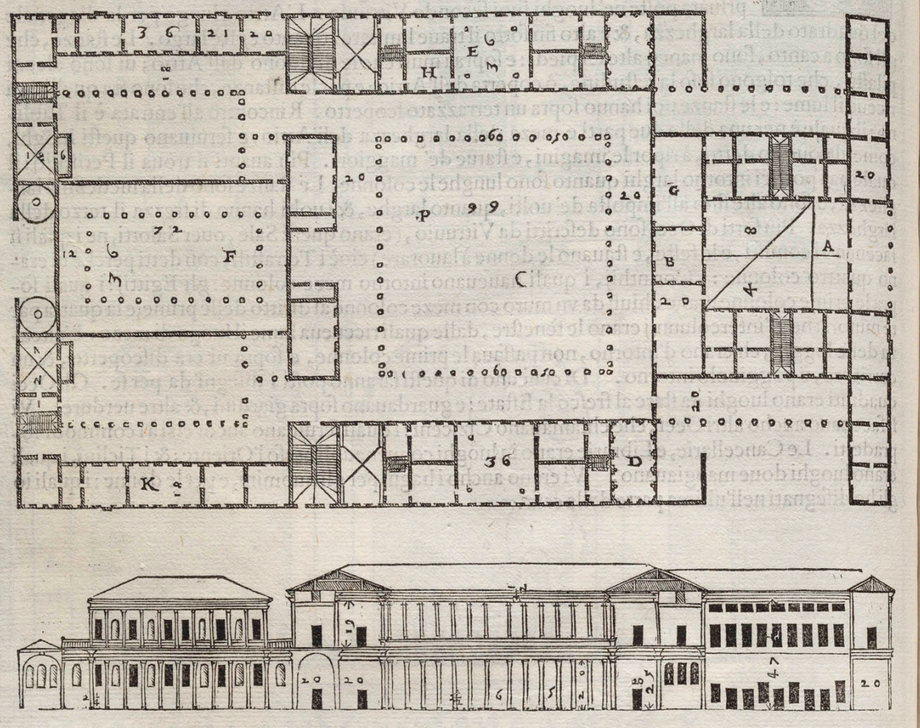

IL DISEGNO che ſegue è di queſto iſteſſo Atrio in forma maggiore.

D, Atrio.
E, Feneſtre che danno lume all'Atrio.
F, Porta del Tablino.
G, Tablino.
H, Portico del Cortile.
I, Loggia auanti l'Atrio.
k, Cortile.
L, Stanze intorno all'Atrio.
M, Loggie.
N, Traue limitare, ouer fregio dell'Atrio.
O, Parte delle Sale Corinthie.
P, Luoco diſcoperto ſopra il quale uiene il lume nell'Atrio.
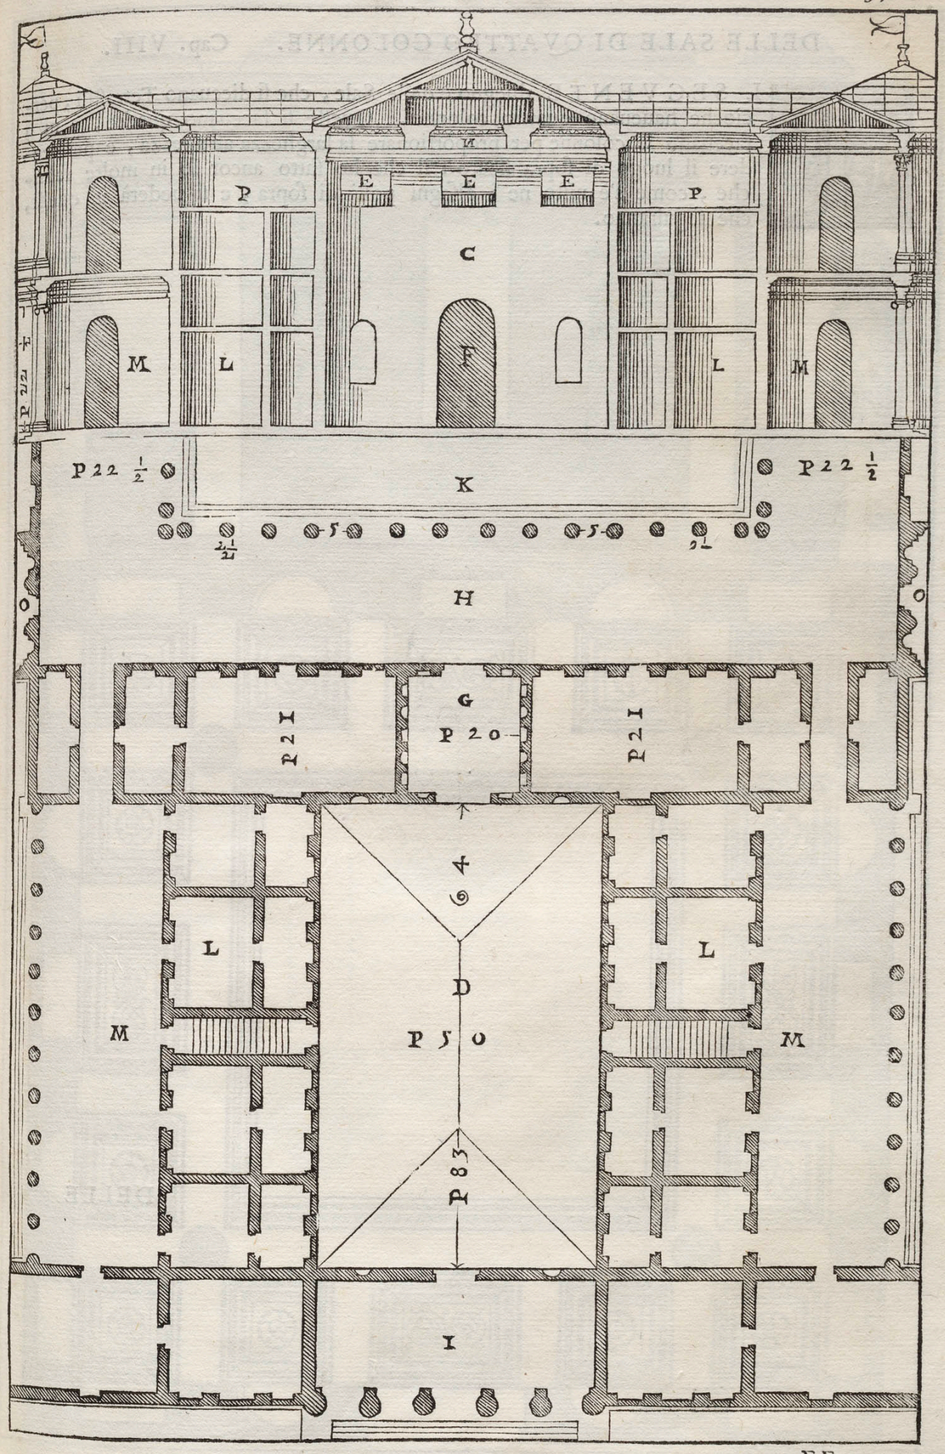
DELLE